

ΕΦΗΜΕΡΙΣ ΤΗΣ ΚΥΒΕΡΝΗΣΕΩΣ
ΤΗΣ ΕΛΛΗΝΙΚΗΣ ΔΗΜΟΚΡΑΤΙΑΣ

ΑΘΗΝΑ 12 ΣΕΠΤΕΜΒΡΙΟΥ 1986	ΤΕΥΧΟΣ ΤΕΤΑΡΤΟ	ΑΡΙΘΜΟΣ ΦΥΛΛΟΥ 811

ΠΕΡΙΕΧΟΜΕΝΑ

ΠΟΛΕΟΔΟΜΙΑ
ΑΠΟΦΑΣΕΙΣ

Καθορισμός ορίων οικισμού Περιθώρι Ν. Αιτωλίας και Ακαρνανίας με πληθυσμό μέχρι και 2000 κατοίκους και καθορισμός όρων και περιορισμών δόμησης αυτού. 1

Καθορισμός ορίων οικισμού Μπαμπαλιού Ν. Αιτωλίας και Ακαρνανίας με πληθυσμό μέχρι και 2000 κατοίκους και καθορισμός όρων και περιορισμών δόμησης αυτού. 2

Καθορισμός ορίων, όρων και περιορισμών δόμησης και κατηγοριοποίηση των οικισμών α) Δύστου του Ν. Ευβοίας. 3

ΠΟΛΕΟΔΟΜΙΑ
ΑΠΟΦΑΣΕΙΣ

Αριθ. 198/86 (1)

Καθορισμός ορίων οικισμού Περιθώρι Ν. Αιτωλίας και Ακαρνανίας με πληθυσμό μέχρι και 2000 κατοίκους και καθορισμός όρων και περιορισμών δόμησης αυτού.

Ο ΝΟΜΑΡΧΗΣ ΑΙΤΩΛΙΑΣ ΚΑΙ ΑΚΑΡΝΑΝΙΑΣ

Έχοντας υπόψη:

1. Τις δ/ξεις του από 24.4.85 Π.Δ. (ΦΕΚ 181Δ/3.5.85) Περί τρόπου καθορισμού ορίων οικισμού της Χώρας, κατηγορίες αυτών και καθορισμός όρων και περιορισμών δόμησης.

2. Τις προτάσεις των ιδιωτών μελετητών Μηχ/κών στους οποίους ανατέθηκε σχετική μελέτη στα πλαίσια του προγράμματος των ανοικτών πόλεων, που αφορούν στον προσδιορισμό των ορίων των υπόψη οικισμών.

3. Τα πληθυσμιακά στοιχεία της τελευταίας απογραφής της Ε.Σ.Υ.Ε.

4. Την υπ' αριθ. 1/86 θέμα 8ο γνωμοδότηση του Συμβουλίου ΧΟΠ του Νομού.

5. Την υπ' αριθ. 21/85 απόφαση του Κοινοτικού Συμβουλίου, αποφασίζουμε:

Ι. Κατατάσσουμε τον οικισμό κατά κατηγορία αδιάφορος, διάσπαρτος, μεσαίος.

ΙΙ. Καθορίζουμε τα όρια του οικισμού Περιθώρι Κοινότ. Περιθωρίου Επαρχίας Μεσολογγίου Ν. Αιτωλ/νίας με στοιχεία 1, 2, 3, 4, 5, 6, 7, 8, 9, 10, 11, 12, 1 όπως αυτά φαίνονται στο συνοδευτικό της παρούσης σχεδιάγραμμα κλίμ. 1:5.000, που αποτελεί αναπόσπαστο μέρος της απόφασης αυτής και συντάχθηκε βάσει στοιχείων χαρτών και επί τόπου ελέγχου. Τα όρια μεταξύ των σημείων θεωρούνται ευθύγραμμα.

ΙΙΙ. Καθορίζουμε τους ακόλουθους όρους δόμησης.

α) Αρτιότητα οικοπέδων εντός των ορίων του οικισμού 500 τ.μ. πεντακόσια τετραγωνικά μέτρα.

Κατά παρέκκλιση εντός των ως άνω ορίων, θεωρούνται άρτια τα γήπεδα με όποιο εμβαδόν έχουν κατά την ημέρα δημοσίευσης του από 24.4.85 Π.Δ/τος (ΦΕΚ 181Δ/3.5.85).

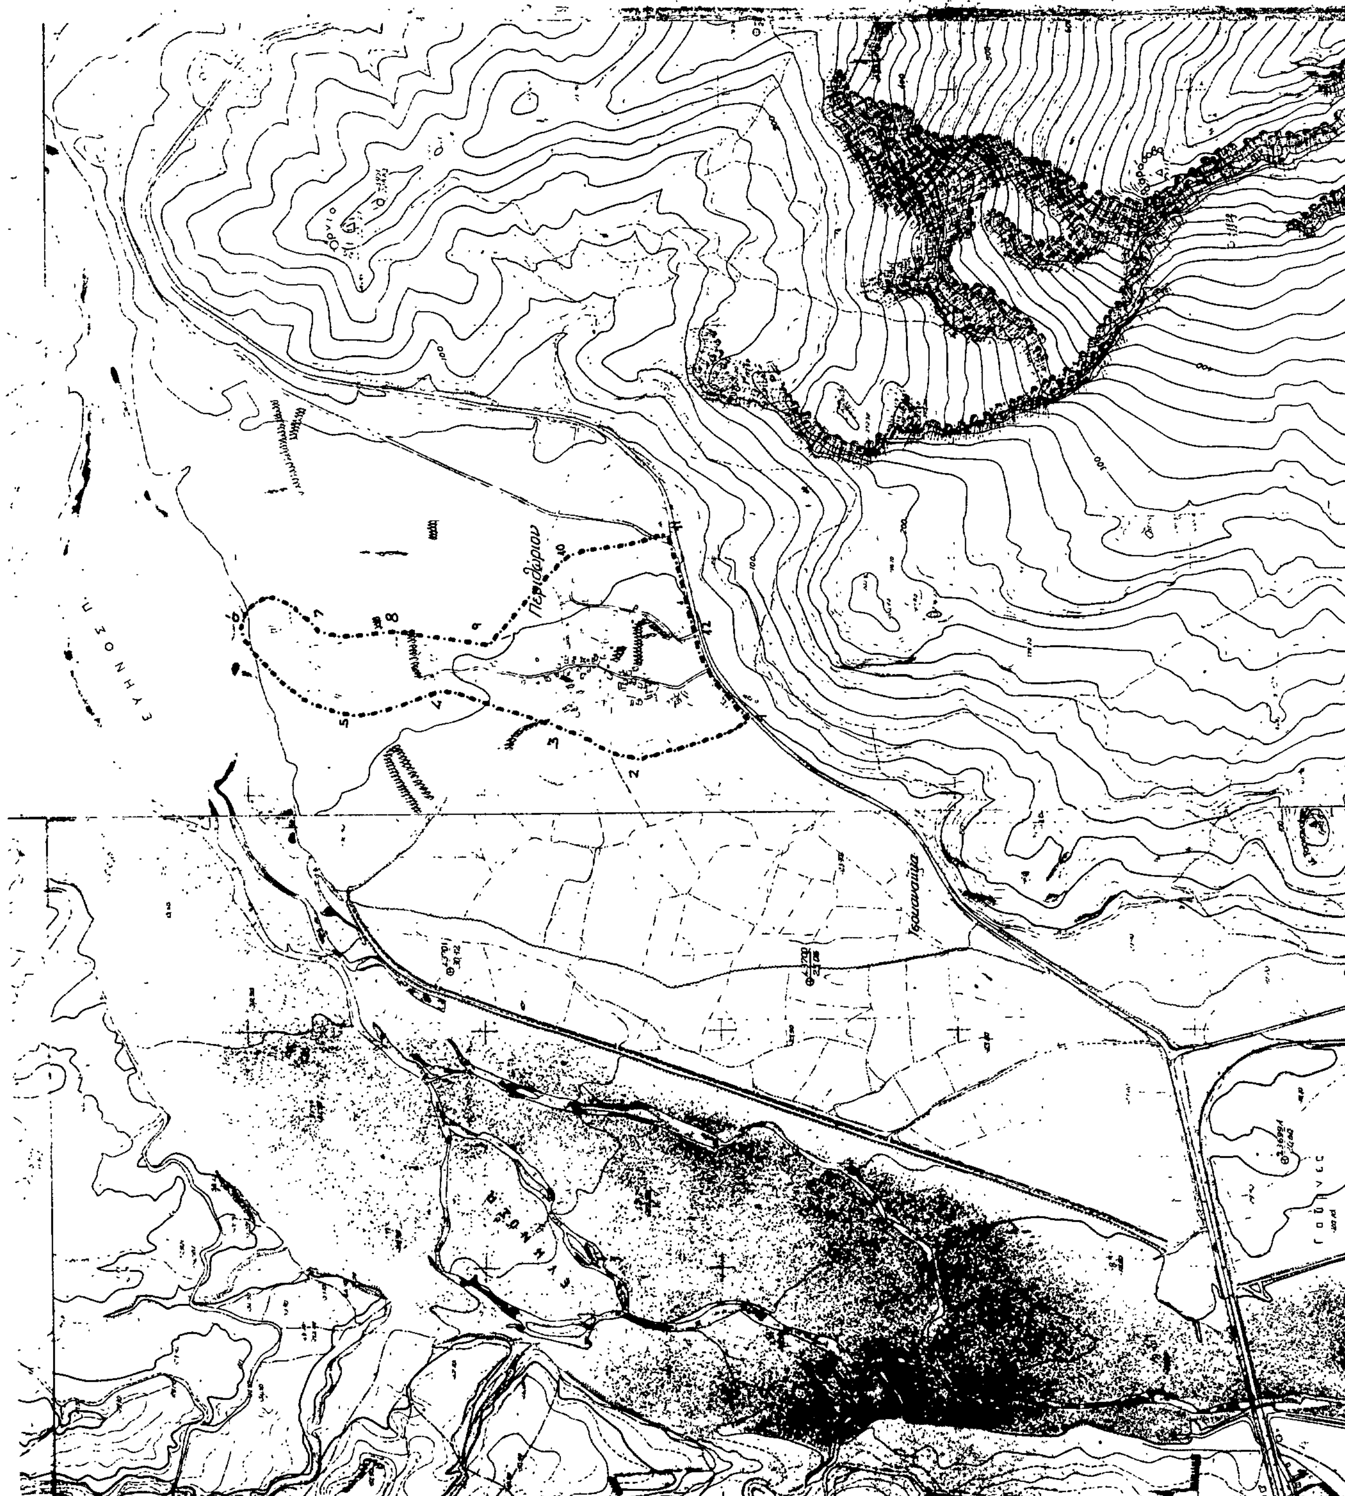
β) Οι υπόλοιποι όροι δόμησης (Κάλυψη - ύψος - σύστημα δομήσεως κλπ.) φαίνονται στο άρθρο 5 του ανωτέρω Δ/τος.

γ) Όταν δεν είναι διαμορφωμένη Ο.Τ. θα τηρείται απόσταση 10 μ.

Η απόφαση αυτή να δημοσιευθεί στην Εφημερίδα της Κυβερνήσεως.

Μεσολόγγι, 17 Ιουνίου 1986

Ο Νομάρχης
ΒΑΓ. ΓΙΑΝΝΑΚΟΥΛΙΑΣ


ΝΟΜΟΣ ΑΙΤΩΛΟΑΚΑΡΝΑΝΙΑΣ
Οικισμός ΠΕΡΙΘΩΡΙ
ΥΠΟΜΝΗΜΑ
Όριο ΟΤΑ
Όριο οικισμού
ΟΡΙΟΘΕΤΗΣΗ ΟΙΚΙΣΜΟΥ
Π.1.1
Υπουργείο Χωροταξίας Οικισμού και Περιβάλλοντος
Περιθώριον

Αριθ. 1476 (2)

Καθορισμός ορίων οικισμού Μπαμπαλιού Ν. Αιτωλίας και Ακαρνανίας με πληθυσμό μέχρι και 2000 κατοίκους και καθορισμός όρων και περιορισμών δόμησης αυτού.

Ο ΝΟΜΑΡΧΗΣ ΑΙΤΩΛΙΑΣ ΚΑΙ ΑΚΑΡΝΑΝΙΑΣ

Έχοντας υπόψη:

1. Τις δ/ξεις του από 24.4.85 Π.Δ. (ΦΕΚ 181Δ/3.5.85) Περί τρόπου καθορισμού ορίων οικισμού της Χώρας, κατηγορίες αυτών και καθορισμός όρων και περιορισμών δόμησης.

2. Τις προτάσεις των ιδιωτών μελετητών Μηχ/κών στους οποίους ανατέθηκε σχετική μελέτη στα πλαίσια του προγράμματος των ανοιχτών πόλεων, που αφορούν στον προσδιορισμό των ορίων των υπόψη οικισμών.

3. Τα πληθυσμιακά στοιχεία της τελευταίας απογραφής της Ε.Σ.Υ.Ε.

4. Την υπ' αριθ. 5/86 γνωμοδότηση του Συμβουλίου ΧΟΠ του Νομού.

5. Την υπ' αριθ. 1/86 απόφαση του Κοινοτικού Συμβουλίου, αποφασίζουμε:

Ι. Κατατάσσουμε τον οικισμό κατά κατηγορία αδιάφορος, διάσπαρτος, στάσιμος, μικρός.

ΙΙ. Καθορίζουμε τα όρια του οικισμού Μπαμπαλιού Κοινότ. Μπαμπαλιού Επαρχίας Βάλτου Ν. Αιτωλ/νίας με στοιχεία (1, 2, 3, έως και 19, 20, 21) αυτά φαίνονται στο συνοδευτικό της παρούσης σχεδιάγραμμα κλίμ. 1:5.000, που αποτελεί αναπόσπαστο μέρο της απόφασης αυτής και συντάχθηκε βάσει στοιχείων χαρτών και επί .υπου ελέγχου. Τα όρια μεταξύ των σημείων θεωρούνται ευθύγραμμα.

ΙΙΙ. Καθορίζουμε τους ακόλουθους όρους δόμησης.

α) Αρτιότητα οικοπέδων εντός των ορίων του οικισμού Μπαμπαλιού 400 τ.μ. τετρακόσια τ.μ. Το όριο θα είναι 15 μ. παράλληλα από το όριο απαλλοτρίωσης.

Κατά παρέκκλιση εντός των ως άνω ορίων, θεωρούνται άρτια τα γήπεδα με όποιο εμβαδόν έχουν κατά την ημέρα δημοσίευσης του από 24.4.85 Π.Δ/τος (ΦΕΚ 181Δ/3.5.85).

β) Οι υπόλοιποι όροι δόμησης (Κάλυψη - ύψος - σύστημα δομήσεως κλπ.) φαίνονται στο άρθρο 5 του ανωτέρω Δ/τος.

Η απόφαση αυτή να δημοσιευθεί στην Εφημερίδα της Κυβερνήσεως.

Μεσολόγγι, 26 Ιουνίου 1986

Ο Νομάρχης

ΒΑΓ. ΓΙΑΝΝΑΚΟΥΛΙΑΣ

ΝΟΜΟΣ ΑΙΤΩΛΟΑΚΑΡΝΑΝΙΑΣ
Οικισμός: ΜΠΑΜΠΑΛΙΟ

ΥΠΟΜΝΗΜΑ

Όριο ΟΤΑ

Όριο οικισμού

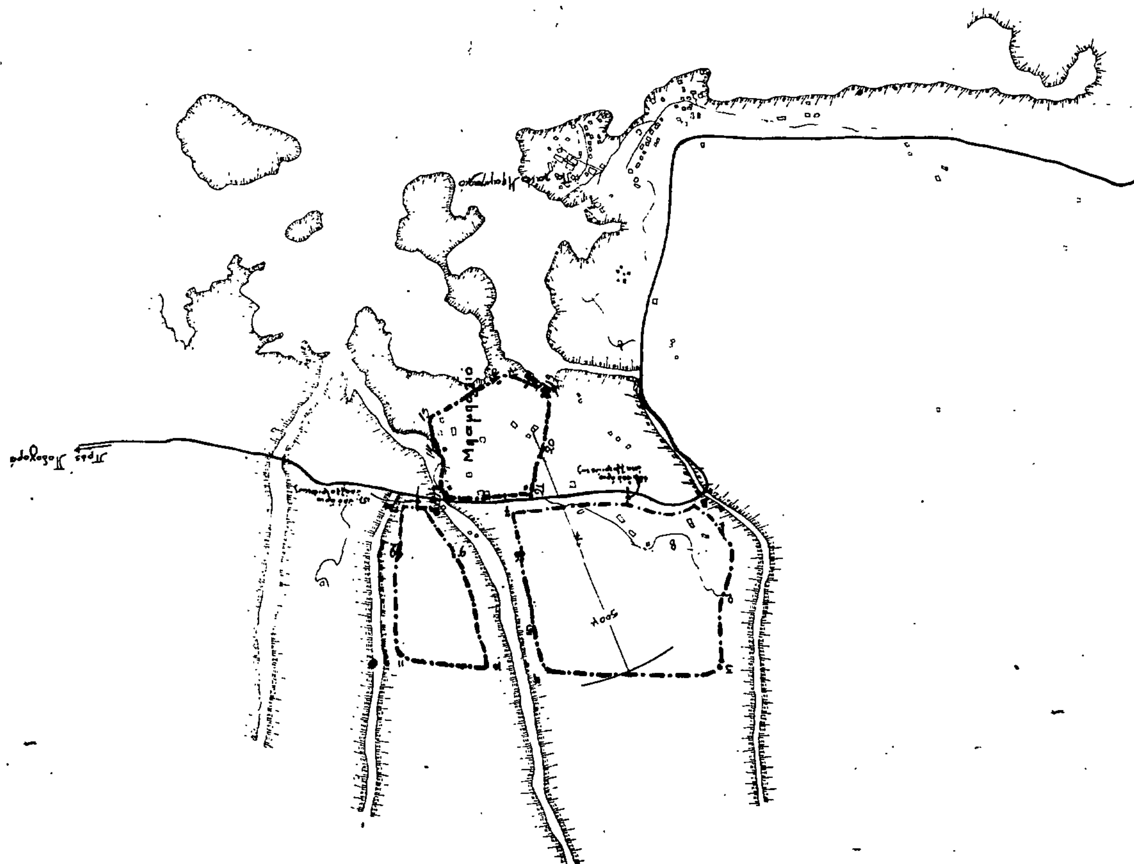
1.2.3 ...... Ονομασίες

ΟΡΙΟΘΕΤΗΣΗ ΟΙΚΙΣΜΟΥ

Αριθμός σχεδίου: Π-1.1

Σύνταξη. Έλεγχος.

Υπουργείο Χωροταξίας Οικισμού και Περιβάλλοντος
ΔΙΕΥΘΥΝΣΗ ΧΩΡΟΤΑΞΙΑΣ



Αριθ. 5987/ΕΠΑ 883 (3)

Καθορισμός ορίων, όρων και περιορισμών δόμησης και κατηγοριοποίηση των οικισμών α) Δύστου του Ν. Ευβοίας.

Ο ΝΟΜΑΡΧΗΣ ΕΥΒΟΙΑΣ

Έχοντας υπόψη:

1. Τις διατάξεις του από 24.4.85 Π.Δ/τος (ΦΕΚ 181Δ/3.5.85) «περί τρόπου καθορισμού ορίων οικισμού της Χώρας, κατηγορίες αυτών και καθορισμός όρων και περιορισμών δόμησης».

2. Τις προτάσεις των ιδιωτών μελετητών Μηχ/κών, στους οποίους ανατέθηκε σχετική μελέτη στα πλαίσια του προγράμματος των ανοικτών πόλεων, που αφορούν στον προσδιορισμό των οριών των υπόψη οικισμών.

3. Τα δελτία αρχιτεκτονικής αναγνώρισης των οικισμών που συμπληρώθηκαν από τους προαναφερόμενους μελετητές κατά τις υποδείξεις των σχετικών προδιαγραφών του ΥΧΟΠ.

4. Τα πληθυσμιακά στοιχεία της τελευταίας απογραφής του κράτους της ΕΣΥΕ.

5. Την υπ' αρ. α) 12/41/22.9.85 απόφαση του Κοινοτικού Συμβουλίου Δύστου.

6. Την με αρ. πρωτ. 3202/ΕΠΑ513/9.5.86 εισήγηση ΤΠ και ΠΕ προς το ΣΧΟΠ Ν. Ευβοίας.

7. Το υπ' αρ. ΣΧΟΠ 113/20.5.86 έγγραφο του ΣΧΟΠ.

8. Το υπ' αρ. 851/19.3.86 έγγραφο Δασαρχείου Αλιβερίου.

9. Την με αρ. πρωτ. 5276/ΕΠΑ 812/27.5.86 εισήγηση ΤΠ και ΠΕ προς το ΣΧΟΠ Ν. Ευβοίας.

10. Την υπ' αρ. 2η γνωμοδότηση του 20ου/86 πρακτικού του ΣΧΟΠ του Νομού, αποφασίζουμε:

1. Κατατάσσουμε τους οικισμούς α) Δύστο και β) Κουτουμουλά σύμφωνα με το άρθρο 2 του από 24.4.85 ΠΔ/τος (ΦΕΚ 181Δ'/3.5.85 στις παρακάτω κατηγορίες.

α) ΔΥΣΤΟΣ: Αδιάφορος, Δυναμικός, Συνεκτικός, και Μεσαίος οικισμός.

β) ΚΟΥΤΟΥΜΟΥΛΑ: Αδιάφορος, Στάσιμος, Συνεκτικός, και Μικρός οικισμός.

ΙΙ. Καθορίζουμε τα όρια των οικισμών α) Δύστου και β) Κουτουμουλά του Ν. Ευβοίας με στοιχεία για τους:

α) ΔΥΣΤΟΣ: (1, 2, 3, 4, 5, 6, 6α, 7, 8, 9, 10, 11, 12, 13, 1).

β) ΚΟΥΤΟΥΜΟΥΛΑ: (1, 3, 5, 7, 9, 12, 14, 19, 20, 22,1).

Όπως αυτά φαίνονται στα συνοδευτικά της παρούσας σχεδιαγράμματα κλίμ. 1:5.000, που έχουν θεωρηθεί από την Προϊσταμένη του ΤΠ & ΠΕ και που αποτελούν αναπόσπαστα μέρη της απόφασης αυτής και συντάχθηκαν βάσει στοιχείων χαρτών και επιτόπου ελέγχου.

ΙΙΙ. Καθορίζουμε τους ακόλουθους γενικούς και ειδικούς όρους και περιορισμούς δόμησης.

Α'. Γενικοί όροι δόμησης

Ι. Εντός των ορίων των οικισμών ισχύουν οι γενικοί όροι δόμησης που προβλέπονται από το Π.Δ. ΦΕΚ 181/Δ/3.5.85 και για τους οικισμούς:

α) Δύστο και β) Κουτουμουλά αρτιότητα γηπέδου 600 τ.μ.

2. Κατά παρέκκλιση εντός των ορίων των οικισμών θεωρούνται άρτια τα οικόπεδα με όποιο εμβαδόν είχαν στις 3.5.85 ημέρα δημοσίευσης του από 24.4.85 Π. Δ/τος.

Β'. Ειδικοί όροι δόμησης

Για τους οικισμούς: α) Δύστο και β) Κουτουμουλά τους ειδικούς όρους δόμησης που αναγράφονται στην καρτέλλα, που συνοδεύει την παρούσα, κάθε φορά.

ΙV. α) Πριν από οποιαδήποτε κατάτμηση οικοπέδων εντός των ορίων του οικισμού θα πρέπει να θεωρείται το σχετικό τοπογραφικό διάγραμμα από το ΤΠ & ΠΕ της Νομαρχίας ώστε να εξασφαλίζεται η συνέχεια των υπαρχόντων κοινόχρηστων χώρων και η δημιουργία νέων κοινόχρηστων χώρων σύμφωνα με τα οριζόμενα στις διατάξεις της παρ. 1 του άρθρου 6 του από 24.4.85 Δ/τος.

β) Να εξασφαλίζεται οπωσδήποτε η συνέχεια των υφισταμένων ή εγκεκριμένων δρόμων του οικισμού.

Κατά τα λοιπά ισχύουν τα οριζόμενα στο Π. Δ/γμα της 24.4.85 (ΦΕΚ 181Δ/3.5.85).

Η απόφαση αυτή, με το σχεδιάγραμμα οριοθέτησης του οικισμού, καθώς και τις καρτέλες των ειδικών όρων δόμησης που τη συνοδεύει, να δημοσιευθεί στην Εφημερίδα της Κυβερνήσεως.

Χαλκίδα, 9 Ιουνίου 1986

Ο Νομάρχης

ΕΥΤ. ΚΟΝΤΟΜΑΡΗΣ

ΠΙΝΑΚΑΣ Α.2.1. ΑΡΧΙΤΕΚΤΟΝΙΚΟΣ ΤΥΠΟΣ (2)

ΔΕΛΤΙΟ ΑΡΧΙΤΕΚΤΟΝΙΚΗΣ ΑΝΑΓΝΩΡΙΣΗΣ

ΟΙΚΙΣΜΟΣ :	α) ΔΥΣΤΟΣ β) ΚΟΥΤΟΥΜΟΥΛΑ
~~ΔΗΜΟΣ~~/ΚΟΙΝ.:	ΔΥΣΤΟΥ
ΑΡ. ΕΣΥΕ :	04212301-02
ΝΟΜΟΣ :	ΕΥΒΟΙΑΣ

ΣΥΣΤΗΜΑ ΔΟΜΗΣΗΣ: ΣΥΝΕΧΕΣ [ ] Π. ΕΛΕΥΘΕΡΟ [ ] ΠΤΕΡΥΓΩΝ [ ]

α/α		ΣΤΟΙΧΕΙΑ ΤΟΥ ΚΤΙΡΙΟΥ ΚΥΡΙΑΡΧΟΣ ΤΥΠΟΣ	ΙΣΟΓΕΙΟ ΥΛΙΚ.	ΙΣΟΓΕΙΟ ΧΡΩΜ.	Α' ΟΡΟΦΟΣ ΥΛΙΚ.	Α' ΟΡΟΦΟΣ ΧΡΩΜ.	Β' ΟΡΟΦΟΣ ΥΛΙΚ.	Β' ΟΡΟΦΟΣ ΧΡΩΜ.	ΠΑΡΑΤΗΡΗΣΕΙΣ ΛΕΠΤΟΜΕΡΕΙΕΣ
Α	ΕΠΙΚΑΛΥΨΗ	1. στέγης μονόριχτης							ΚΛΙΣΗ % / ΠΡΟΕΞ.
		2. στέγης δίριχτης	5,6,7,13	γ, ι	5,6,7,13	γ, ι			25-30%
		3. στέγης τετράριχτης	5,6,7,13	γ, ι	5,6,7,13	γ, ι			25-30%
		4. δώματος							(F)
		5. θόλου							
Β	ΟΨΕΙΣ	1. κύρια όψη		α,γ,δ,ε		α,γ,δ,ε			
		2. λοιπές όψεις		α,γ,δ,ε		α,γ,δ,ε			
		3.							σκίτσο
Γ	ΕΞΩΣΤΕΣ	1. ανοιχτός ακάλυπτος							Πλάτος / μήκος
		2. ανοιχτός καλυμμένος							
		3. κλειστός							
		4. στοά-χαγιάτι							≤4μ. / ≤2/3 της όψης
		5.							σκίτσο
Δ	ΣΤΗΘΑΙΑ	1. εξωστών							
		2. εξωτερικής σκάλας	1,2,3,12						
		3. δώματος							
		4. στοών (χαγιατιού)	3		3				σκίτσο
Ε	ΑΝΟΙΓΜΑΤΑ	Ποσοστό ανοιγμάτων	≤ 30 %		≤ 30 %		%		
		1. οριζόντιο πρέκι							
		2. μισοκυκλικό πρέκι							
		3. τοξωτό πρέκι							
		4.							σκίτσο
Ζ	ΚΟΥΦΩΜΑΤΑ	1. ταμπλαδωτά							
		2. καρφωτά							
		3. περσιδωτά							
		4. με καΐτια							
		5. με φεγγίτη							
		6.							σκίτσο

ΠΑΡΑΤΗΡΗΣΕΙΣ: (F)

1) Επιτρέπονται όχι οι στέγες πλην της μονόριχτης και υπό την προϋπόθεση τα επίπεδα της στέγης ανά δύο να έχουν κοινή ακμή (κορυφές).

2) Σε περίπτωση επικάλυψης στέγης με πλάκες πέτρινες η κλίση δύναται να υπερβεί το 30%

α/α		ΣΤΟΙΧΕΙΑ ΤΟΥ ΚΤΙΡΙΟΥ ΚΥΡΙΑΡΧΟΣ ΤΥΠΟΣ	ΙΣΟΓΕΙΟ ΥΛΙΚ.	ΙΣΟΓΕΙΟ ΧΡΩΜ.	Α' ΟΡΟΦ. ΥΛΙΚ.	Α' ΟΡΟΦ. ΧΡΩΜ.	Β' ΟΡΟΦ. ΥΛΙΚ.	Β' ΟΡΟΦ. ΧΡΩΜ.	ΠΑΡΑΤΗΡΗΣΕΙΣ ΛΕΠΤΟΜΕΡΕΙΕΣ
Η	ΑΡΧΙΤ. ΣΤΟΙΧΕΙΑ	1. γείσα							
		2. κορνιζώματα							
		3. παραστάδες							
		4. φουρούσια							
		5. αετώματα							
		6. καμινάδες							σκίτσο
Θ	ΠΕΡΙΦΡΑΞΗ	1. μανδρότοιχος ψηλός							
		2. μανδρότοιχος χαμηλός		α,γ,η	(F1)				
		3. άλλος τρόπος							σκίτσο

ΥΠΟΜΝΗΜΑ - ΚΩΔΙΚΑΣ ΣΥΜΒΟΛΙΚΩΝ ΑΡΙΘΜΩΝ

ΥΛΙΚΑ	1 ΠΕΤΡΑ	5 ΠΛΑΚΕΣ ΠΕΤΡΙΝΕΣ	9 ΣΙΔΗΡΟΣ
	2 ΣΟΒΑΣ-ΚΟΝΙΑΜΑ	6 ΚΕΡΑΜΙΔΙΑ ΒΥΖΑΝΤΙΝΑ	10 ΧΩΜΑ
	3 ΞΥΛΟ	7 ΚΕΡΑΜΙΔΙΑ ΓΑΛΛΙΚΑ	11 ΓΥΨΟΣ
	4 ΤΟΥΒΛΟ	8 ΛΑΜΑΡΙΝΑ	12 ΜΠΕΤΟΝ ΑΡΜΕ
			13 ΚΕΡΑΜΙΔΙΑ ΠΑΝΤΟΣ ΤΥΠΟΥ
ΧΡΩΜΑ	α ΛΕΥΚΟ	ε ΩΜΠΡΑ	η φυσικό χρώμα ξύλου
	β ΜΑΥΡΟ	ι ΚΟΚΚΙΝΟ	ζ
	γ ΓΚΡΙΖΟ	π ΜΠΛΕ	
	δ ΩΧΡΑ	θ ΚΙΤΡΙΝΟ	

ΦΩΤ. ΚΥΡΙΑΡΧΟΥ ΤΥΠΟΥ

ΠΑΡΑΤΗΡΗΣΗ: (F1) ΜΑΝΔΡΟΤΟΙΧΟΣ ΧΑΜΗΛΟΣ:

1) Επιβάλλεται μόνο στις όψεις του δρόμου με ύψος ≤ 1,00 μέτρο.

2) Πάνω από τον χαμηλό μανδρότοιχο επιτρέπεται κιγκλίδωμα παντός χρώματος.

3) Μανδρότοιχος ψηλός επιτρέπεται μόνο όταν κάνει χρέη τοίχου αντιστήριξης.

ΦΩΤ. ΚΑΤΑ ΤΗΝ ΚΡΙΣΗ ΤΟΥ ΜΕΛΕΤΗΤΗ

Συνοδεύει την 5987/ΕΠΑ 883/9-6-86 απόφαση κ. Νομάρχη.

Η Προϊσταμένη ΕΠΑ

Σοφία Σαράβα
Αρχιτ. Μηχ. με 2ºβ.

ΠΙΝΑΚΑΣ Α.2.1. ΑΡΧΙΤΕΚΤΟΝΙΚΟΣ ΤΥΠΟΣ (3)

ΔΕΛΤΙΟ ΑΡΧΙΤΕΚΤΟΝΙΚΗΣ ΑΝΑΓΝΩΡΙΣΗΣ

ΟΙΚΙΣΜΟΣ :	α) ΔΥΣΤΟΣ β) ΚΟΥΤΟΥΜΟΥΛΑ
~~ΔΗΜΟΣ~~/ΚΟΙΝ. :	ΔΥΣΤΟΥ
ΑΡ. ΕΣΥΕ :	04212301-02
ΝΟΜΟΣ :	ΕΥΒΟΙΑΣ

ΣΥΣΤΗΜΑ ΔΟΜΗΣΗΣ	ΣΥΝΕΧΕΣ		Π. ΕΛΕΥΘΕΡΟ		ΠΤΕΡΥΓΩΝ	

α/α		ΣΤΟΙΧΕΙΑ ΤΟΥ ΚΤΙΡΙΟΥ ΚΥΡΙΑΡΧΟΣ ΤΥΠΟΣ	ΙΣΟΓΕΙΟ ΥΛΙΚ.	ΙΣΟΓΕΙΟ ΧΡΩΜ.	Α' ΟΡΟΦΟΣ ΥΛΙΚ.	Α' ΟΡΟΦΟΣ ΧΡΩΜ.	Β' ΟΡΟΦΟΣ ΥΛΙΚ.	Β' ΟΡΟΦΟΣ ΧΡΩΜ.	ΠΑΡΑΤΗΡΗΣΕΙΣ ΛΕΠΤΟΜΕΡΕΙΕΣ
Α	ΕΠΙΚΑΛΥΨΗ	1. στέγης μονόριχτης							ΚΛΙΣΗ % / ΠΡΟΕΞ.
		2. στέγης δίριχτης	5,6,7,13	γ,ι	5,6,7,13	γ,ι			25-30%
		3. στέγης τετράριχτης							25-30%
		4. δώματος							(F)
		5. θόλου							
Β	ΟΨΕΙΣ	1. κύρια όψη		α,γ,δ,ε		α,γ,δ,ε			
		2. λοιπές όψεις							
		3.							σκίτσο
Γ	ΕΞΩΣΤΕΣ	1. ανοιχτός ακάλυπτος							Πλάτος ≤1,50μ, μήκος ≤3/5 της όψης
		2. ανοιχτός καλυμμένος							
		3. κλειστός							
		4. σαχνί-χαγιάτι							
		5.							σκίτσο
Δ	ΣΤΗΘΑΙΑ	1. εξωστών	1,2,3,12		2,3,12				(F2)
		2. εξωτερικής σκάλας	1,2,3,12						
		3. δώματος							
		4.							σκίτσο
Ε	ΑΝΟΙΓΜΑΤΑ	Ποσοστό ανοιγμάτων	≤ 30 %		≤ 30 %		%		(F3)
		1. οριζόντιο πρέκι							
		2. ημικυκλικό πρέκι							
		3. τοξωτό πρέκι							
		4.							σκίτσο
Ζ	ΚΟΥΦΩΜΑΤΑ	1. ταμπλαδωτά							
		2. καρφωτά							
		3. περσιδωτά							
		4. με καΐτια							
		5. με σεγγένι							
		6.							σκίτσο

ΠΑΡΑΤΗΡΗΣΕΙΣ:

(F) 1) Επιτρέπονται όλες οι στέγες πλην της μονόριχτης και υπό την προϋπόθεση τα επίπεδα της στέγης ανά δύο να έχουν κοινή ακμή (κορυφή). 2) Σε περίπτωση επικάλυψης στέγης με πλάκες πέτρινες η κλίση δύναται να υπερβεί το 30%.

(F1) ΕΞΩΣΤΕΣ: Πλάτος: ≤ 1,50μ, Μήκος: Το συνολικό μήκος των εξωστών να είναι ανά όροφο το πολύ τα 3/5 του μήκους της αντίστοιχου όψης.

(F2) ΣΤΗΘΑΙΑ: Βλέπε πίσω σελίδα.

(F3) -//- ΑΝΟΙΓΜΑΤΑ

α/α		ΣΤΟΙΧΕΙΑ ΤΟΥ ΚΤΙΡΙΟΥ ΚΥΡΙΑΡΧΟΣ ΤΥΠΟΣ	ΙΣΟΓΕΙΟ ΥΛΙΚ.	ΙΣΟΓΕΙΟ ΧΡΩΜ.	Α' ΟΡΟΦ. ΥΛΙΚ.	Α' ΟΡΟΦ. ΧΡΩΜ.	Β' ΟΡΟΦ. ΥΛΙΚ.	Β' ΟΡΟΦ. ΧΡΩΜ.	ΠΑΡΑΤΗΡΗΣΕΙΣ ΛΕΠΤΟΜΕΡΕΙΕΣ
Η	ΑΡΧΙΤ. ΣΤΟΙΧΕΙΑ	1. γείσα							
		2. κορνιζώματα							
		3. παραστάδες							
		4. φουρούσια							
		5 αετώματα							
		6. καμινάδες							σκίτσο
Θ	ΠΕΡΙΦΡΑΞΗ	1. μανδρότοιχος ψηλός							
		2. μανδρότοιχος χαμηλός		α,γ,η	(F5)				
		3. άλλος τρόπος							σκίτσο

ΥΠΟΜΝΗΜΑ - ΚΩΔΙΚΑΣ ΣΥΜΒΟΛΙΚΩΝ ΑΡΙΘΜΩΝ

ΥΛΙΚΑ	1	ΠΕΤΡΑ	5	ΠΛΑΚΕΣ ΠΕΤΡΙΝΕΣ	9	ΣΙΔΗΡΟΣ
	2	ΣΟΒΑΣ-ΚΟΝΙΑΜΑ	6	ΚΕΡΑΜΙΔΙΑ ΒΥΖΑΝΤΙΝΑ	10	ΧΩΜΑ
	3	ΞΥΛΟ	7	ΚΕΡΑΜΙΔΙΑ ΓΑΛΛΙΚΑ	11	ΓΥΨΟΣ
	4	ΤΟΥΒΛΟ	8	ΑΛΟΥΜΙΝΙΑ	12	ΜΠΕΤΟΝ ΑΡΜΕ
					13	ΚΕΡΑΜΙΔΙΑ ΠΑΝΤΟΣ ΤΥΠΟΥ

ΧΡΩΜΑ	α	ΛΕΥΚΟ	ε	ΩΧΡΑ	η	ΦΥΣΙΚΟ ΧΡΩΜΑ ΞΥΛΟΥ
	β	ΜΑΥΡΟ	ι	ΚΟΚΚΙΝΟ	ζ	
	γ	ΓΚΡΙΖΟ	π	ΜΠΛΕ		
	δ	ΩΧΡΑ	θ	ΚΙΤΡΙΝΟ		

ΦΩΤ. ΚΥΡΙΑΡΧΟΥ ΤΥΠΟΥ

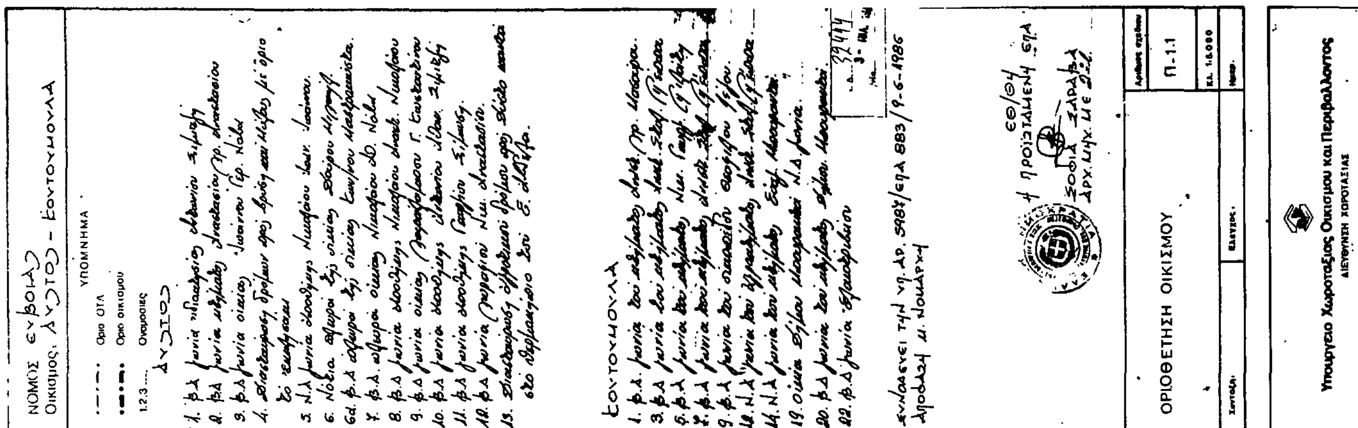
(F5) ΠΑΡΑΤΗΡΗΣΗ:
ΜΑΝΔΡΟΤΟΙΧΟΣ ΧΑΜΗΛΟΣ:
1) Επιβάλλεται μόνο στις όψεις του δρόμου με ύψος ≤1,00 μέτρα.
2) Πάνω από τον χαμηλό μανδρότοιχο επιτρέπεται κιγκλίδωμα παντός χρώματος.
3) Μανδρότοιχος ψηλός επιτρέπεται όταν κάνει χρήση τοίχου αντιστήριξης.

Συνοδεύει την 5987/ΕΠΑ883/9-6-86 απόφαση κ. Νομάρχη.
Η Προϊσταμένη ΕΠΑ
Σοφία Σαράβα
Αρχιτ. Μηχ. με Β' β.

ΦΩΤ. ΚΑΤΑ ΤΗΝ ΚΡΙΣΗ ΤΟΥ ΜΕΛΕΤΗΤΗ

(F2) ΣΤΗΘΑΙΑ: Το στηθαίο εξωστών και εξωτερικής σκάλας νοείται είτε συμπαγές είτε μικτό από τμήματα συμπαγή και διάκενα, που συμπληρώνονται από ξύλινα ή μεταλλικά στοιχεία, είτε να είναι αυτοτελής ξύλινη κατασκευή.

(F3) ΑΝΟΙΓΜΑΤΑ: Επιτρέπεται μέχρι 30% επιφάνεια ανοιγμάτων ανά όροφο.


ΥΠΟΜΝΗΜΑ
Όριο ΟΤΑ
Όριο οικισμού
Ονομασίες
ΟΡΙΟΘΕΤΗΣΗ ΟΙΚΙΣΜΟΥ
Π.1.1
Υπουργείο Χωροταξίας Οικισμού και Περιβάλλοντος